

DEILISKIPULAG ÓSKIPTS LANDS VOGA, SKÚTUSTAÐAHREPPI, HEILDARUPPDRÁTTUR



- Skýringar**
- Mörk yfirlitssuppráttar
 - Bilastæði / áningarstaður - stór
 - Bilastæði / áningarstaður - lítil
 - Mannvirki / snyrtingar / skýli - stórt
 - Mannvirki / snyrtingar / skýli - lítið
 - Hverfisverndarsvæði
 - Friðlyst náttúruvætti
 - Vatnsverndarsvæði
 - Núverandi lagnir: rafmagn (11 kv) kalt vatn
 - Fyrirhugaðar lagnir: rafmagn kalt vatn
 - heitt vatn
 - NR. Deiliskipulags- / sérupprættir
 - Framkvæmdasvæði
 - Endurbættur vegur
 - Nýr vegur
 - Vegslóði
 - Vegslóði felldur út
 - Bændaslóði lokaður almenntri bílaumferð
 - Áform um nýja tengingu, verður ákvörðuð með formlegri breytingu
 - Gönguleið
 - Reiðleið
 - Vatnsból Bjarnarflagsvirkjunar, vatnslagn
 - Fyrirhuguð náma
 - Formminjar

Deiliskipulag þetta var auglýst skv. 41. gr. skipulagslaga nr. 123/2010 frá _____ til _____

Deiliskipulagið var samþykkt í skipulagsnefnd þann _____ og í sveitarstjórn Skútustaðahrepps þann _____

sveitarstjóri

Gildistaka deiliskipulagsins var auglýst í B-deild Stjórnartíðna þann _____

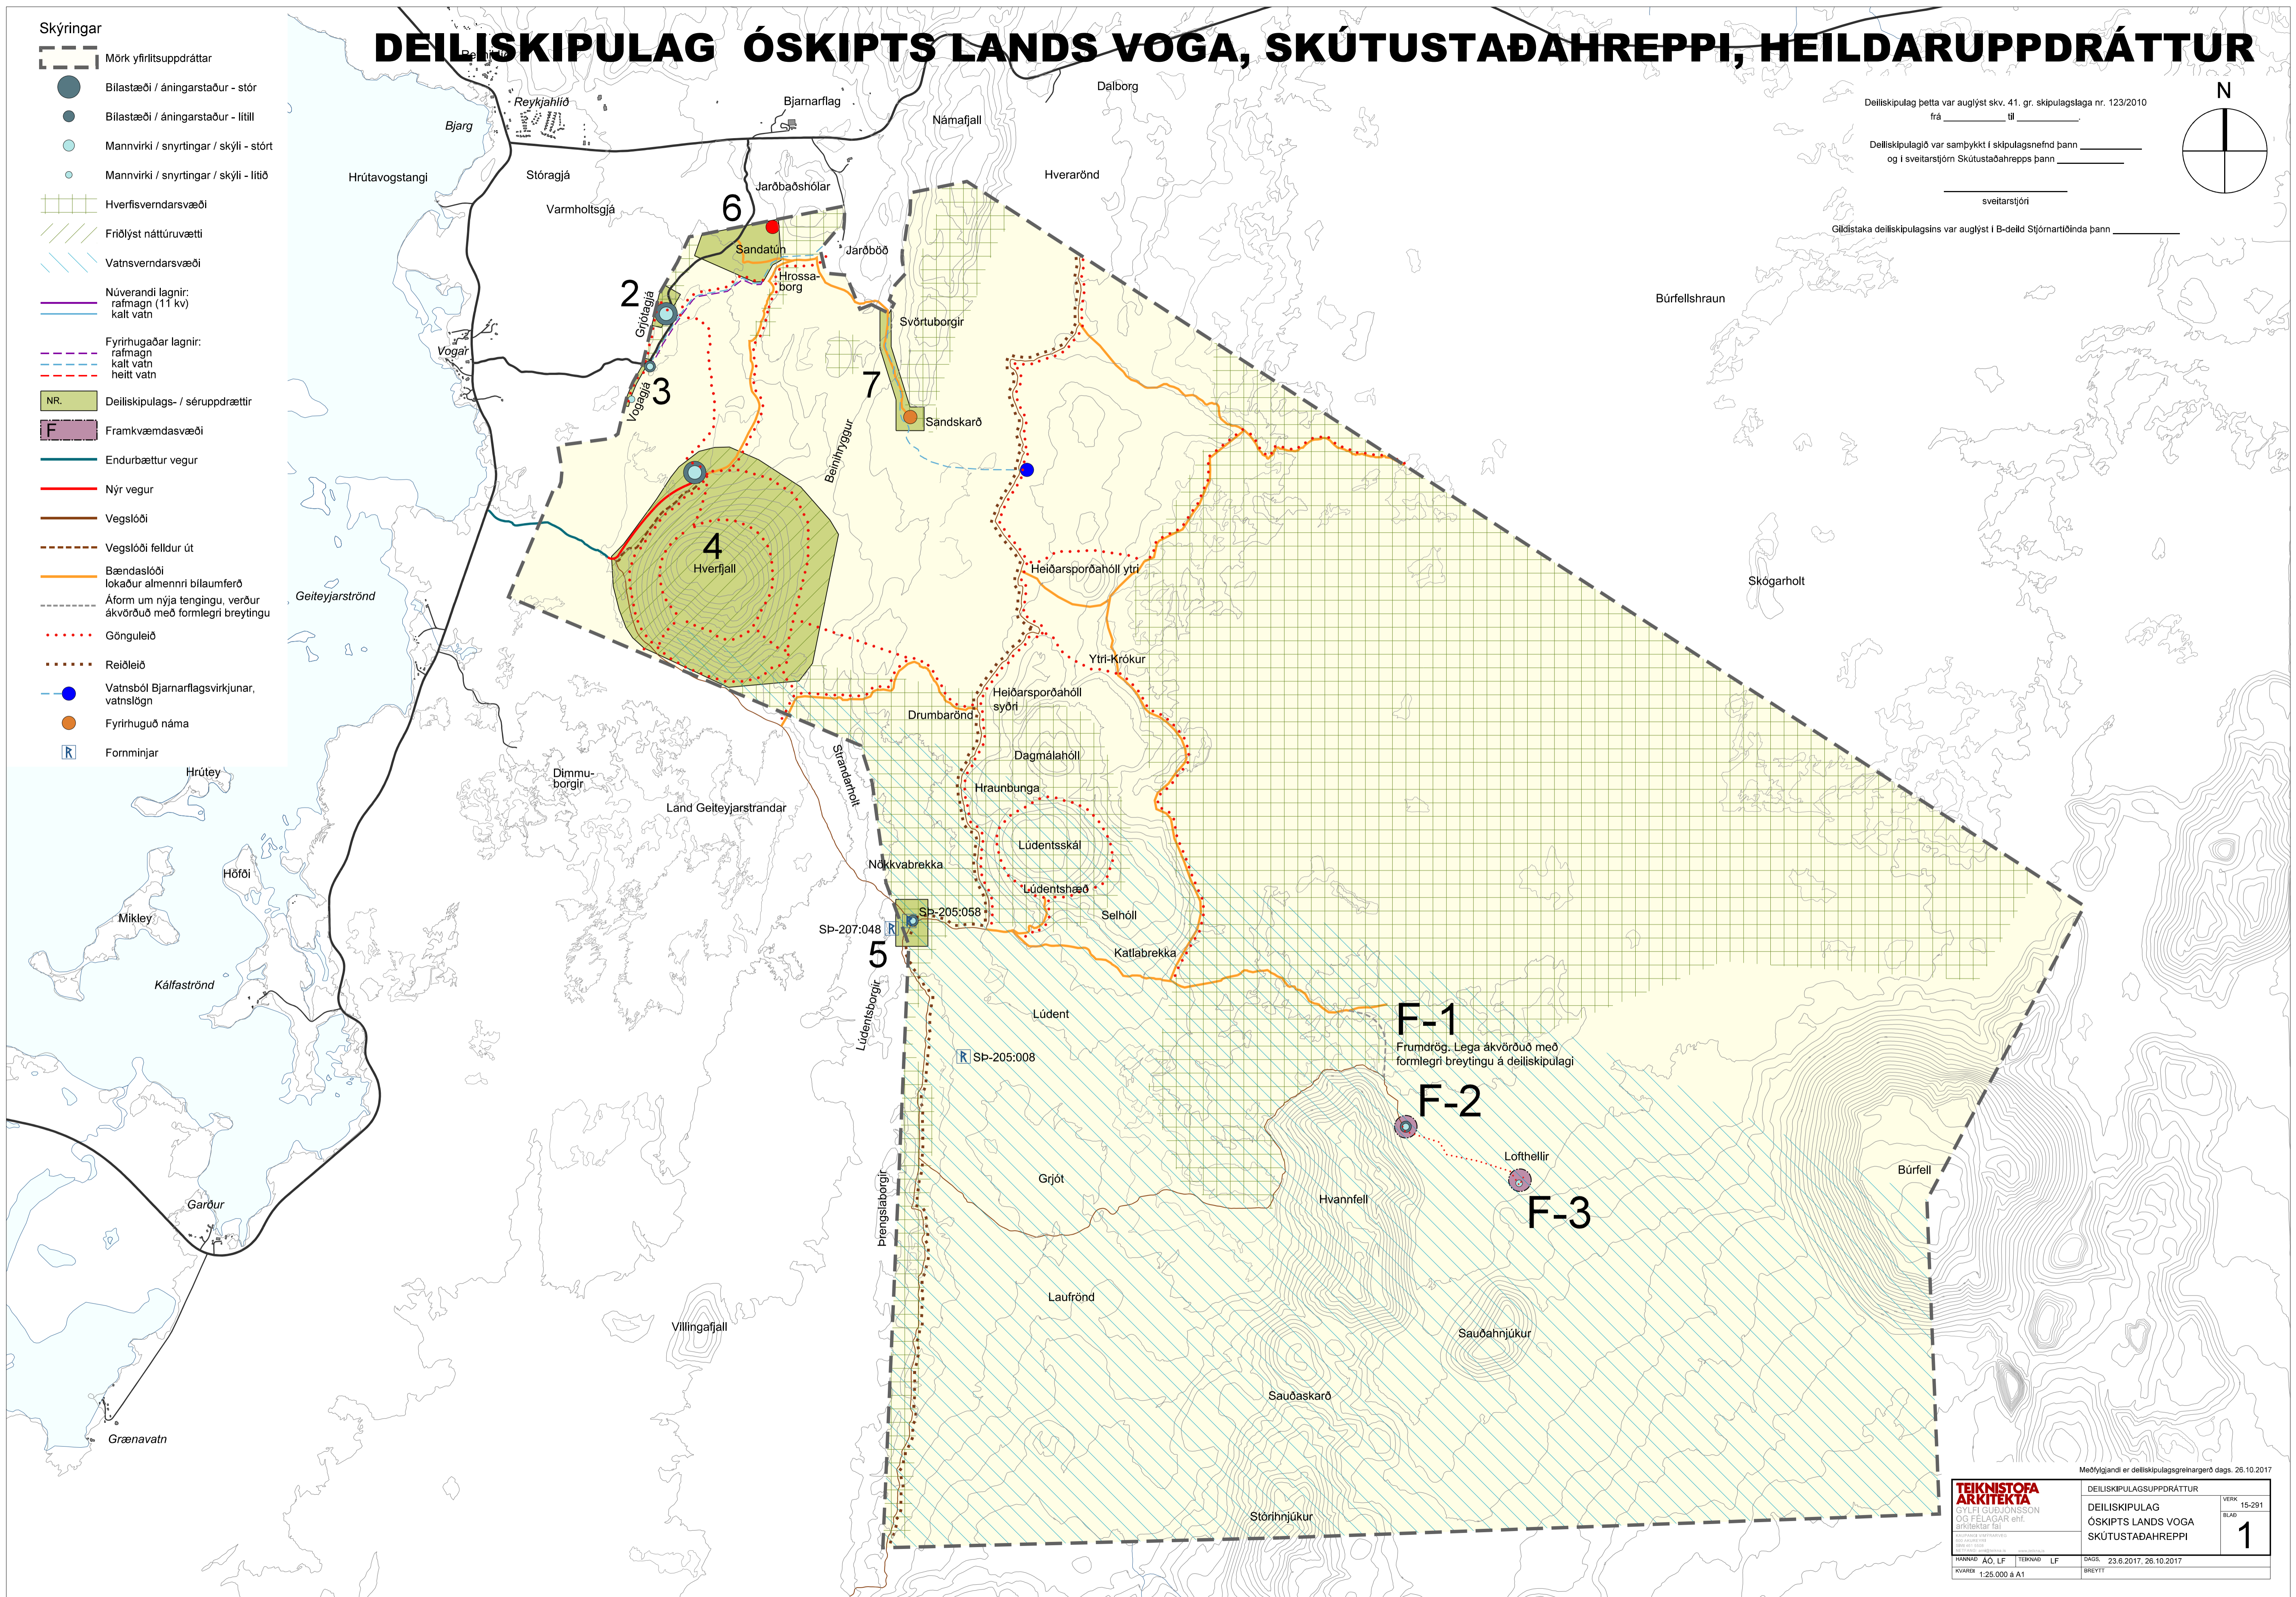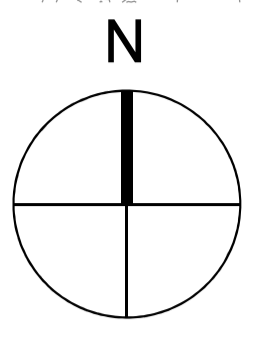

Meðfylgjandi er deiliskipulagsgreinargerð dags. 26.10.2017

TEIKNISTOFA ARKITEKTA GVEIÐ GJEBJÓNSSON DEILISKIPULAG ÓSKIPTS LANDS VOGA SKÚTUSTAÐAHREPPI	VERK	15-291
	BLAÐ	1
HANNAÐ AÓ, LF	TEIKNAD LF	DAGS. 23.6.2017, 26.10.2017
KVARNR 1:25.000 & A1	BREYTT	