


GRJÓTAGJÁ

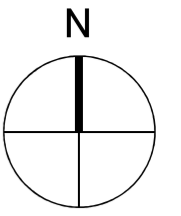


Skýringar

- Landamörk óskipts lands Voga
- Skipulagsmörk / skipulagssvæði
- Mörk ferðapjónustusvæðis
- Lóðamörk
- Byggingarreitur
- Vegur
- Veghelgunarsvæði Vegagerðar
- Bílastæði
- Bílastæði og hlaðnir veggir (til viðmiðunar)
- Göngusvæði
- Uppgræðslusvæði
- Stigar, pallar og brú (til viðmiðunar)
- Gönguleið
- Lagnaleið
- Siturbeði, möguleg staðsetning

Ákvæði:

Reitur	Hámarkshæð byggingar
Lóðarstærð	Hámarks byggingarmagn

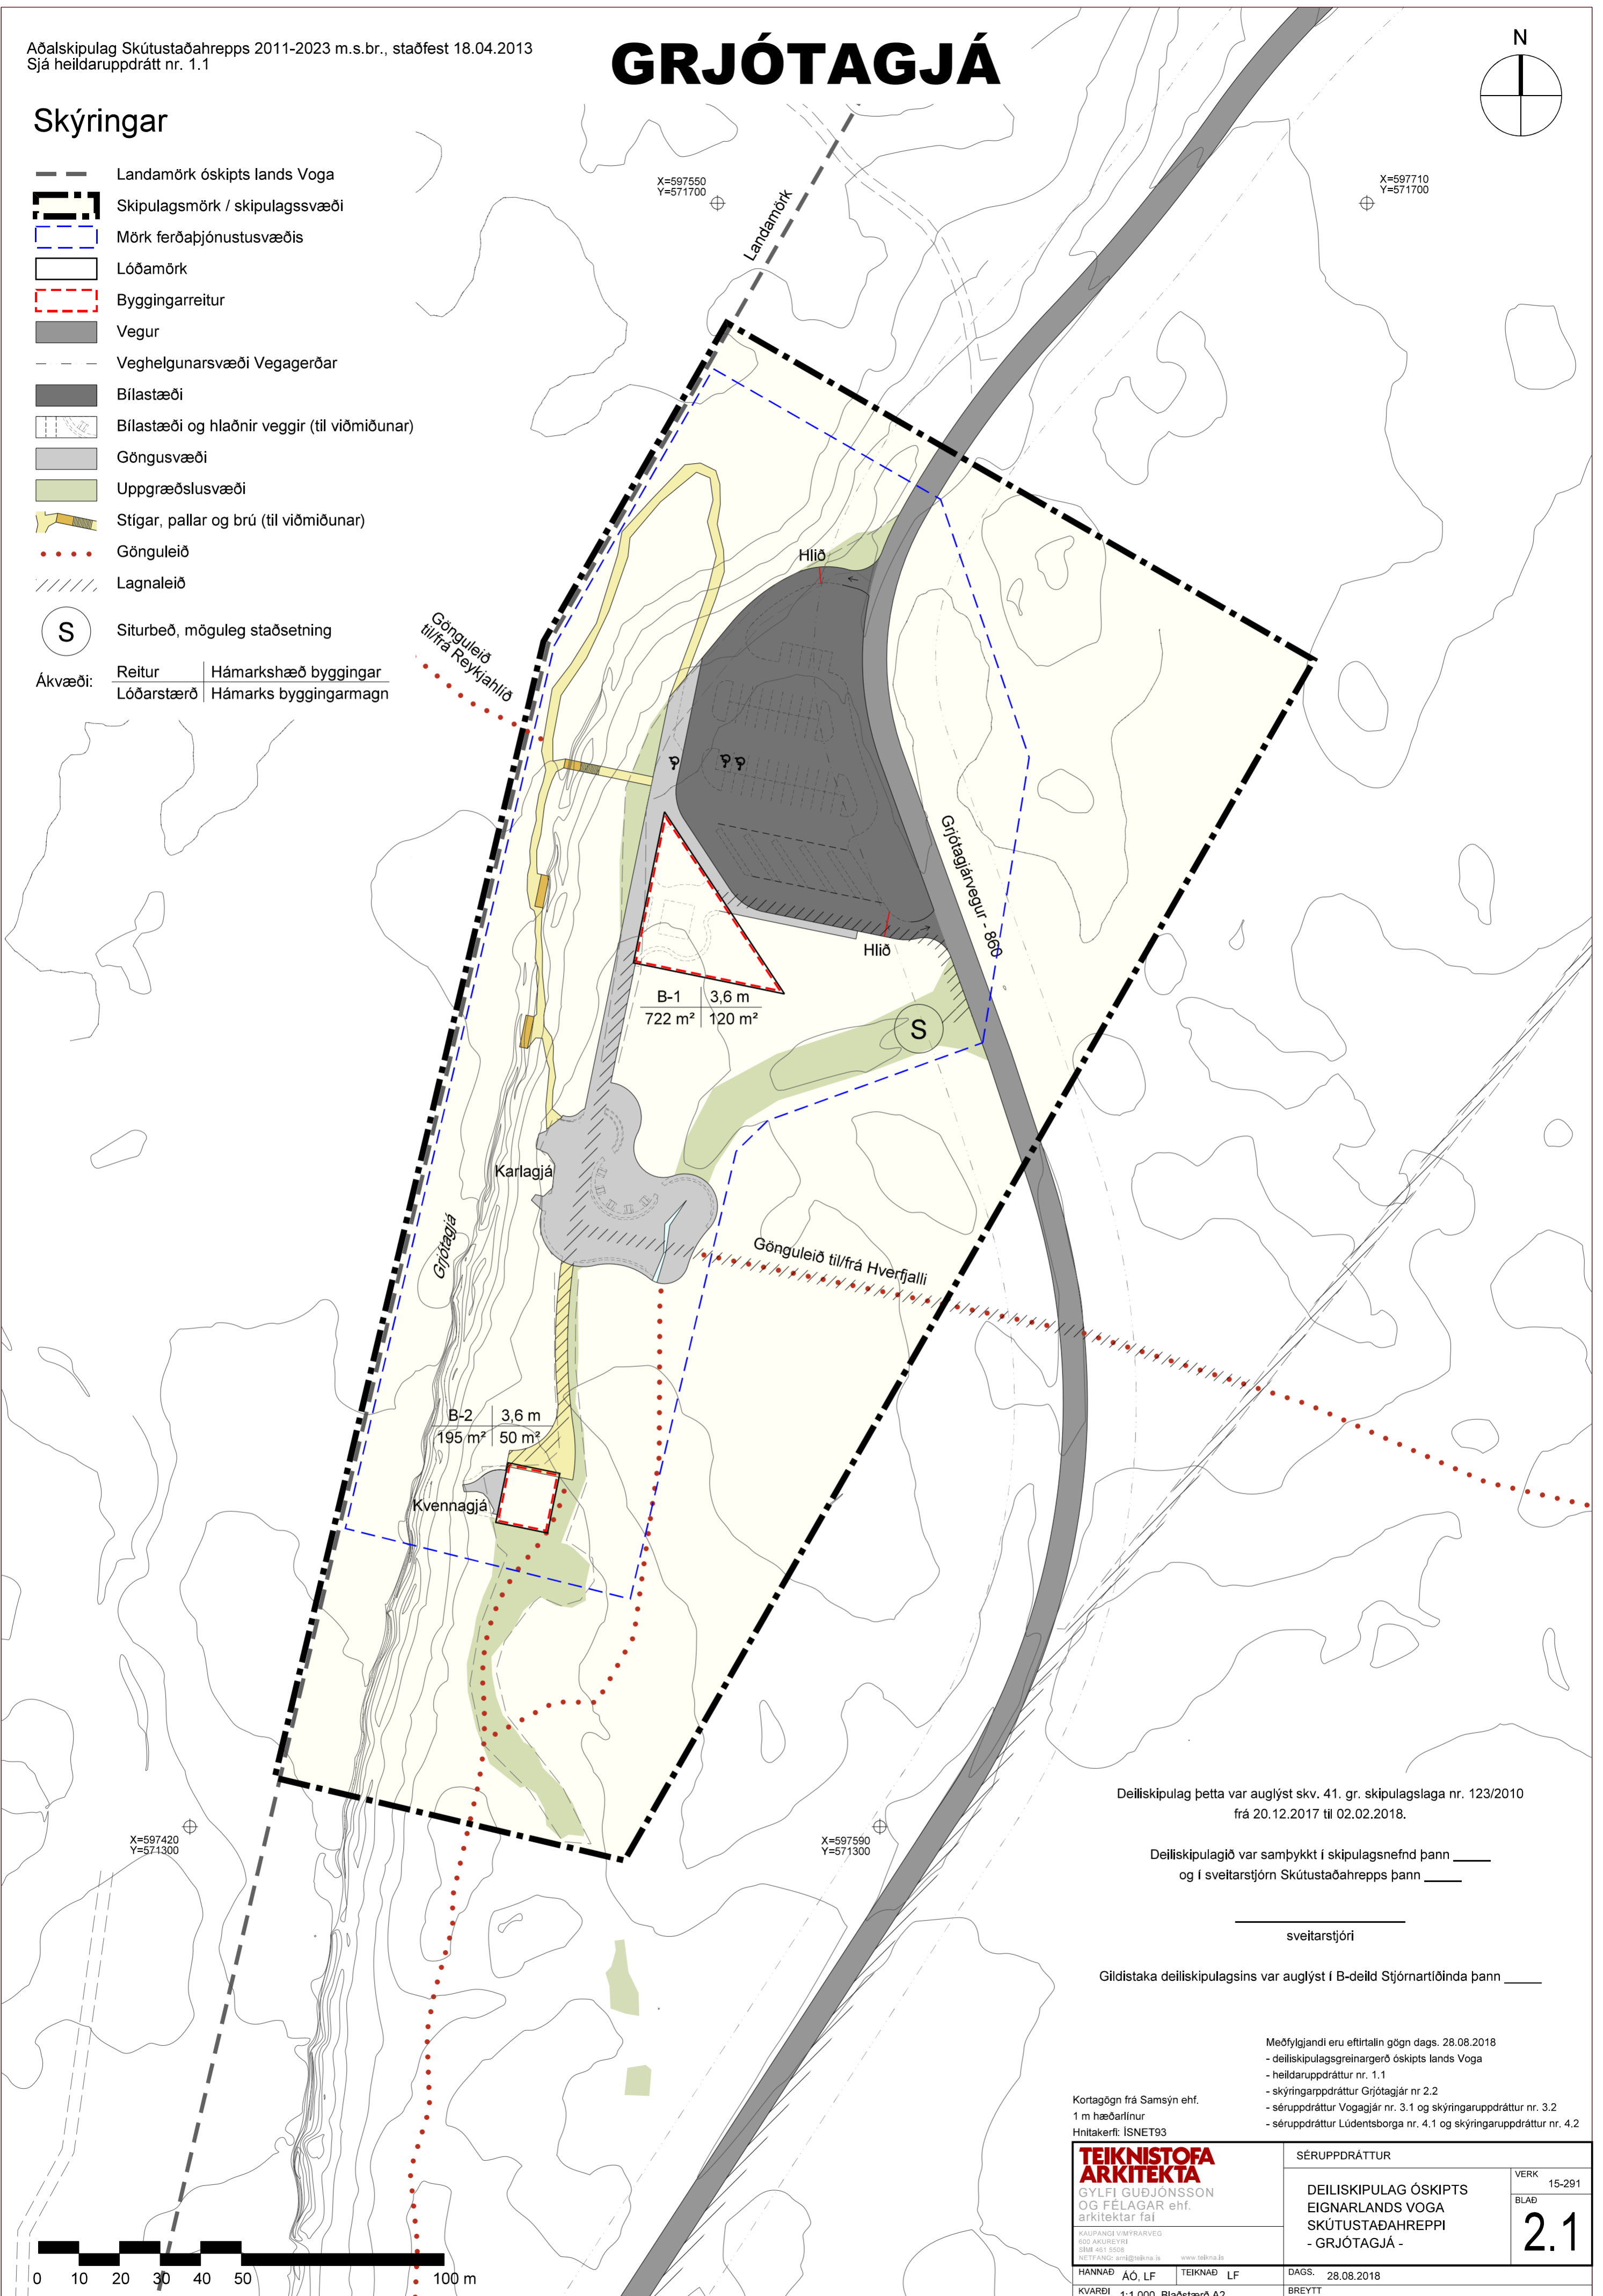

Deiliskipulag þetta var auglýst skv. 41. gr. skipulagslaga nr. 123/2010 frá 20.12.2017 til 02.02.2018.

Deiliskipulagið var samþykkt í skipulagsnefnd þann _____
og í sveitarstjórn Skútustaðahrepps þann _____

_____ sveitarstjóri

Gildistaka deiliskipulagsins var auglýst í B-deild Stjórnartíðinda þann _____

Meðfylgjandi eru eftirtalin gögn dags. 28.08.2018

- deiliskipulagsgreinargerð óskipts lands Voga
- heildaruppráttur nr. 1.1
- skýringaruppráttur Grjótagjár nr. 2.2
- séruppráttur Vogagjár nr. 3.1 og skýringaruppráttur nr. 3.2
- séruppráttur Lúdentborga nr. 4.1 og skýringaruppráttur nr. 4.2

Kortagögn frá Samsýn ehf.
1 m hæðarlínur
Hnitakerfi: ISNET93

TEIKNISTOFA ARKITEKTA GYLFI GUBJÓNSSON OG FÉLAGAR ehf. arkitektar fai <small>HAUÐFANGI VÍÐFRARVEG 500 AKUREYRI Sími 481 5508 HÖFUDLANDI@TEIKNISTOFA.IS www.teiknista.is</small>		SÉRUPPRÁTTUR	
		VERK 15-291	BLAÐ
DEILISKIPULAG ÓSKIPTS EIGNARLANDS VOGA SKÚTUSTAÐAHRÉPPI - GRJÓTAGJÁ -		2.1	
HANNAÐ AÓ, LF	TEIKNAD LF	DAGS. 28.08.2018	BREYTT
KVARDI 1:1.000 Blástærð A2			

